


1





měřítko 1:250

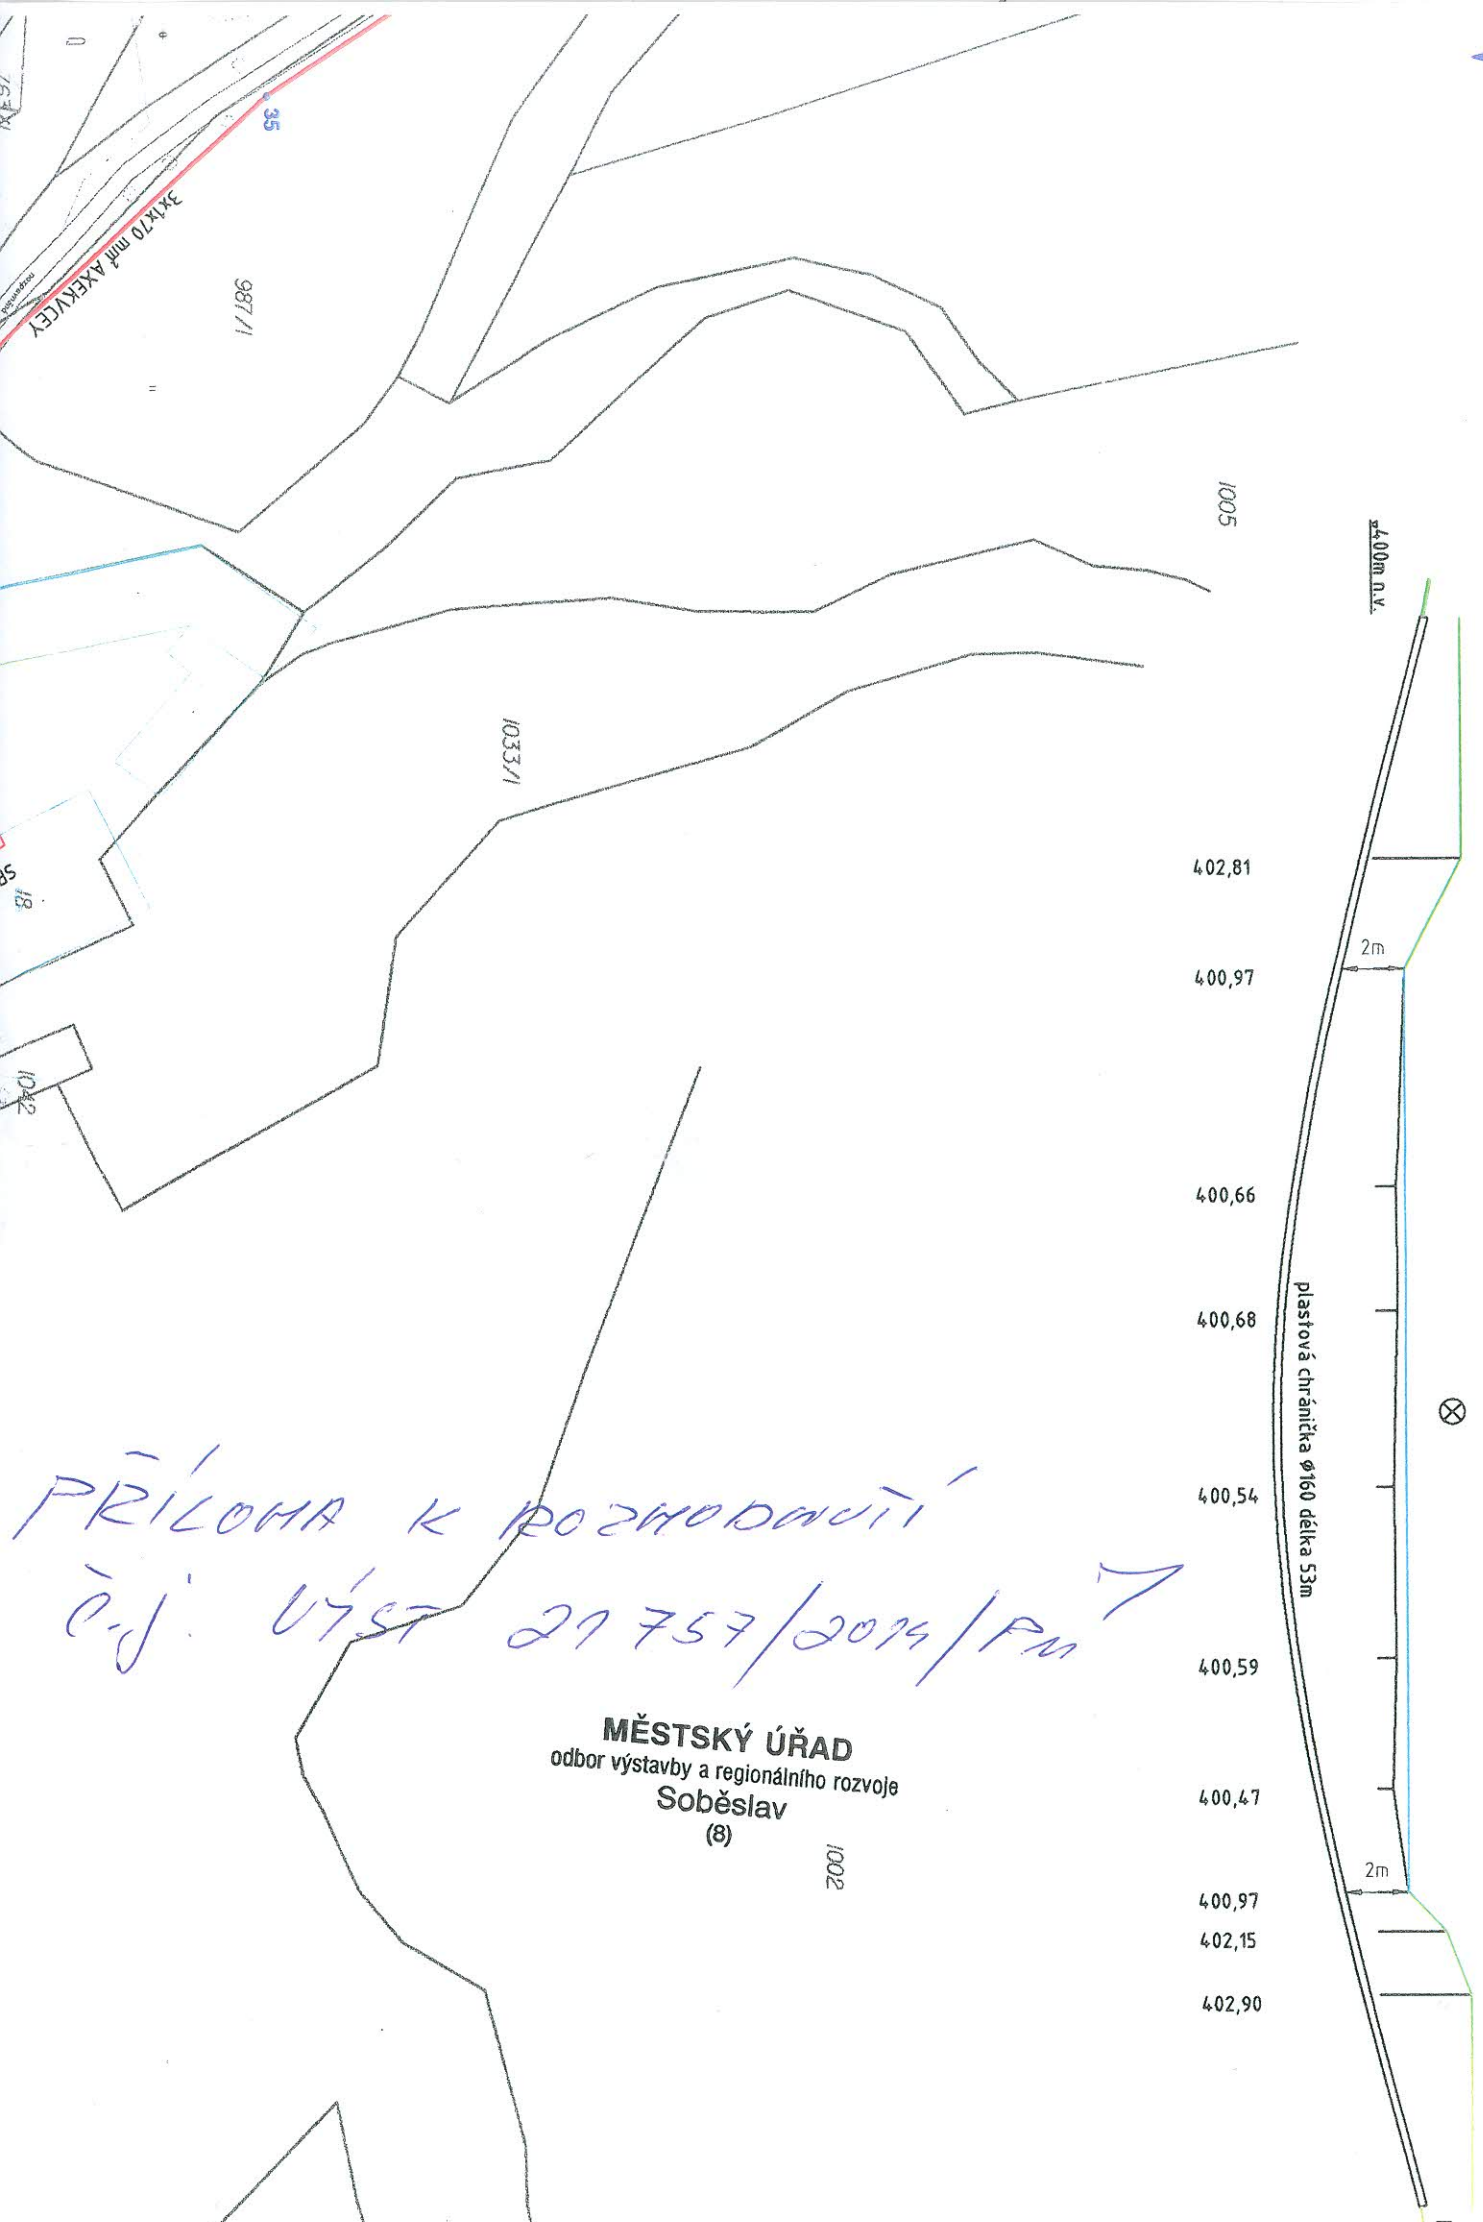

PŘÍLOHA K ROZHODAVUTÍ
č.j. UŘST 29 757/2019/PM

MĚSTSKÝ ÚŘAD
odbor výstavby a regionálního rozvoje
Soběslav
(8)

2



PRÍLOHA K ROZHOVDNÉMU
Č. 157/2015/2

MĚSTSKÝ ÚŘAD
odbor výstavby a regionálního rozvoje
Soběslav
(8)



