



1

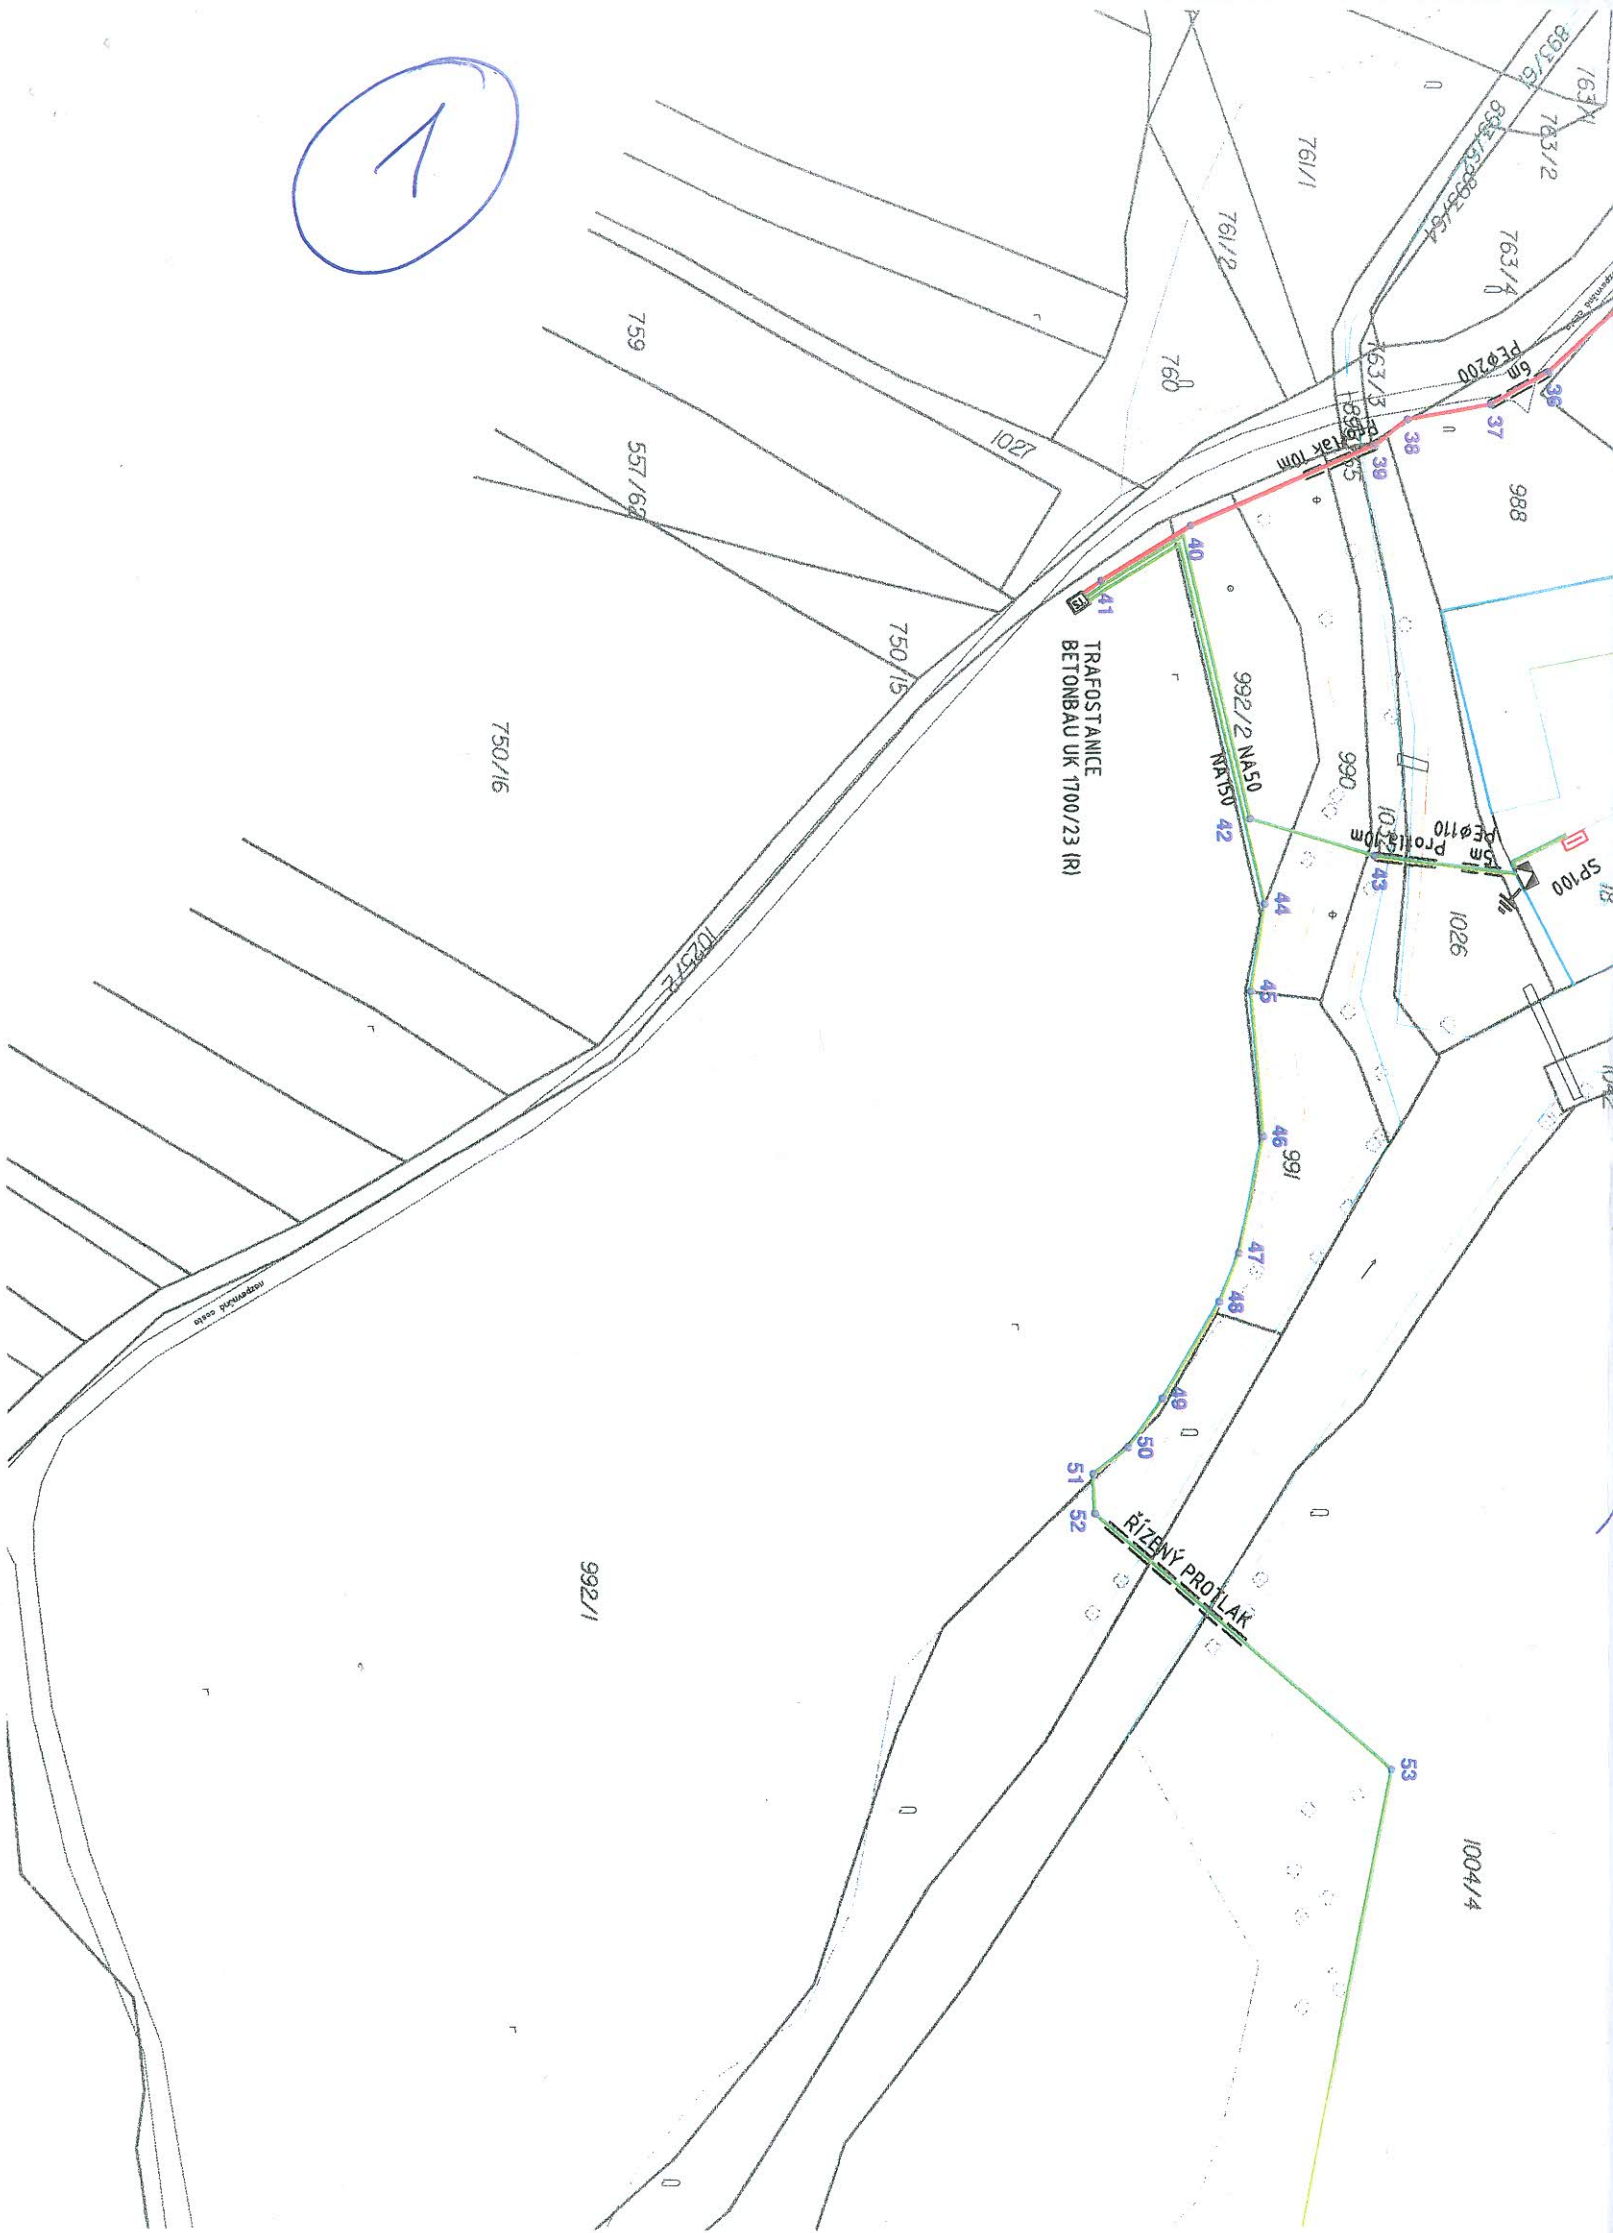



měřítko 1:250

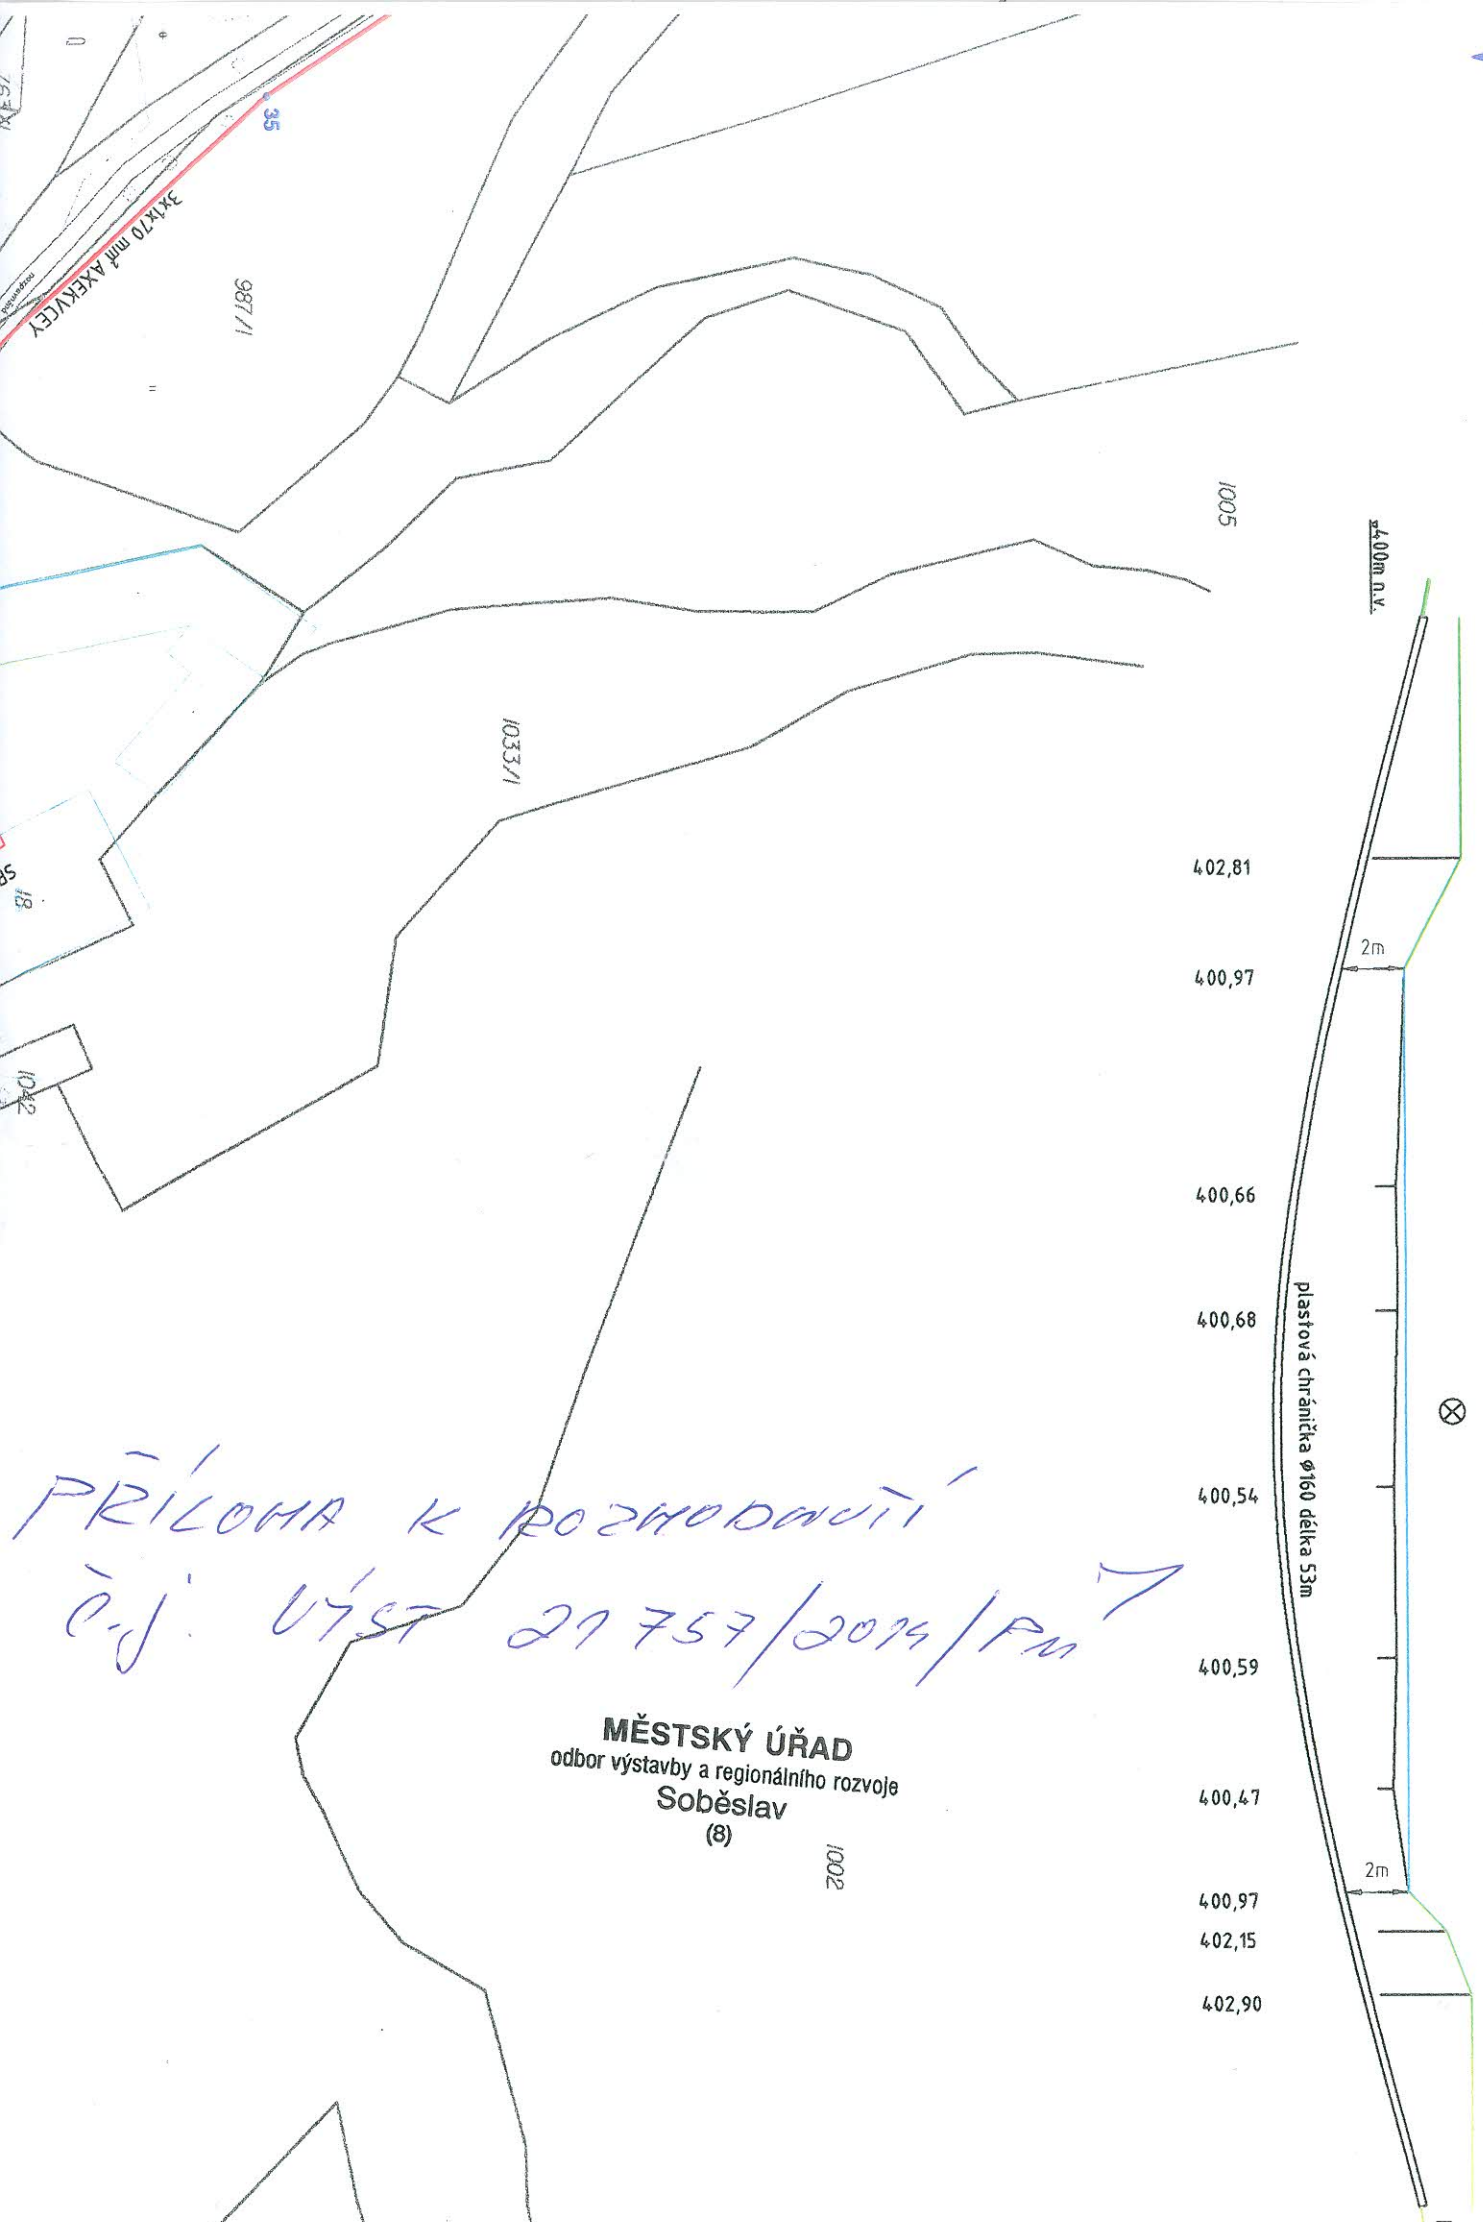

PŘÍLOHA K ROZHODAVUTÍ

MĚSTSKÝ ÚŘAD
odbor výstavby a regionálního rozvoje
Soběslav
(8)

2



PRÍLOHA K ROZHODNUTÍ
 Č. 157/2015/2

MĚSTSKÝ ÚŘAD
 odbor výstavby a regionálního rozvoje
 Soběslav
 (8)



2753

1004/5

2756/123

2756/125

2756

2770/1

2774

999

3929/1

2775

2770/4

Děstěnský potok

4m

5m

4m























